


výkres předpokládaných záborů půdního fondu odůvodnění změny č. 2 územního plánu Žďár

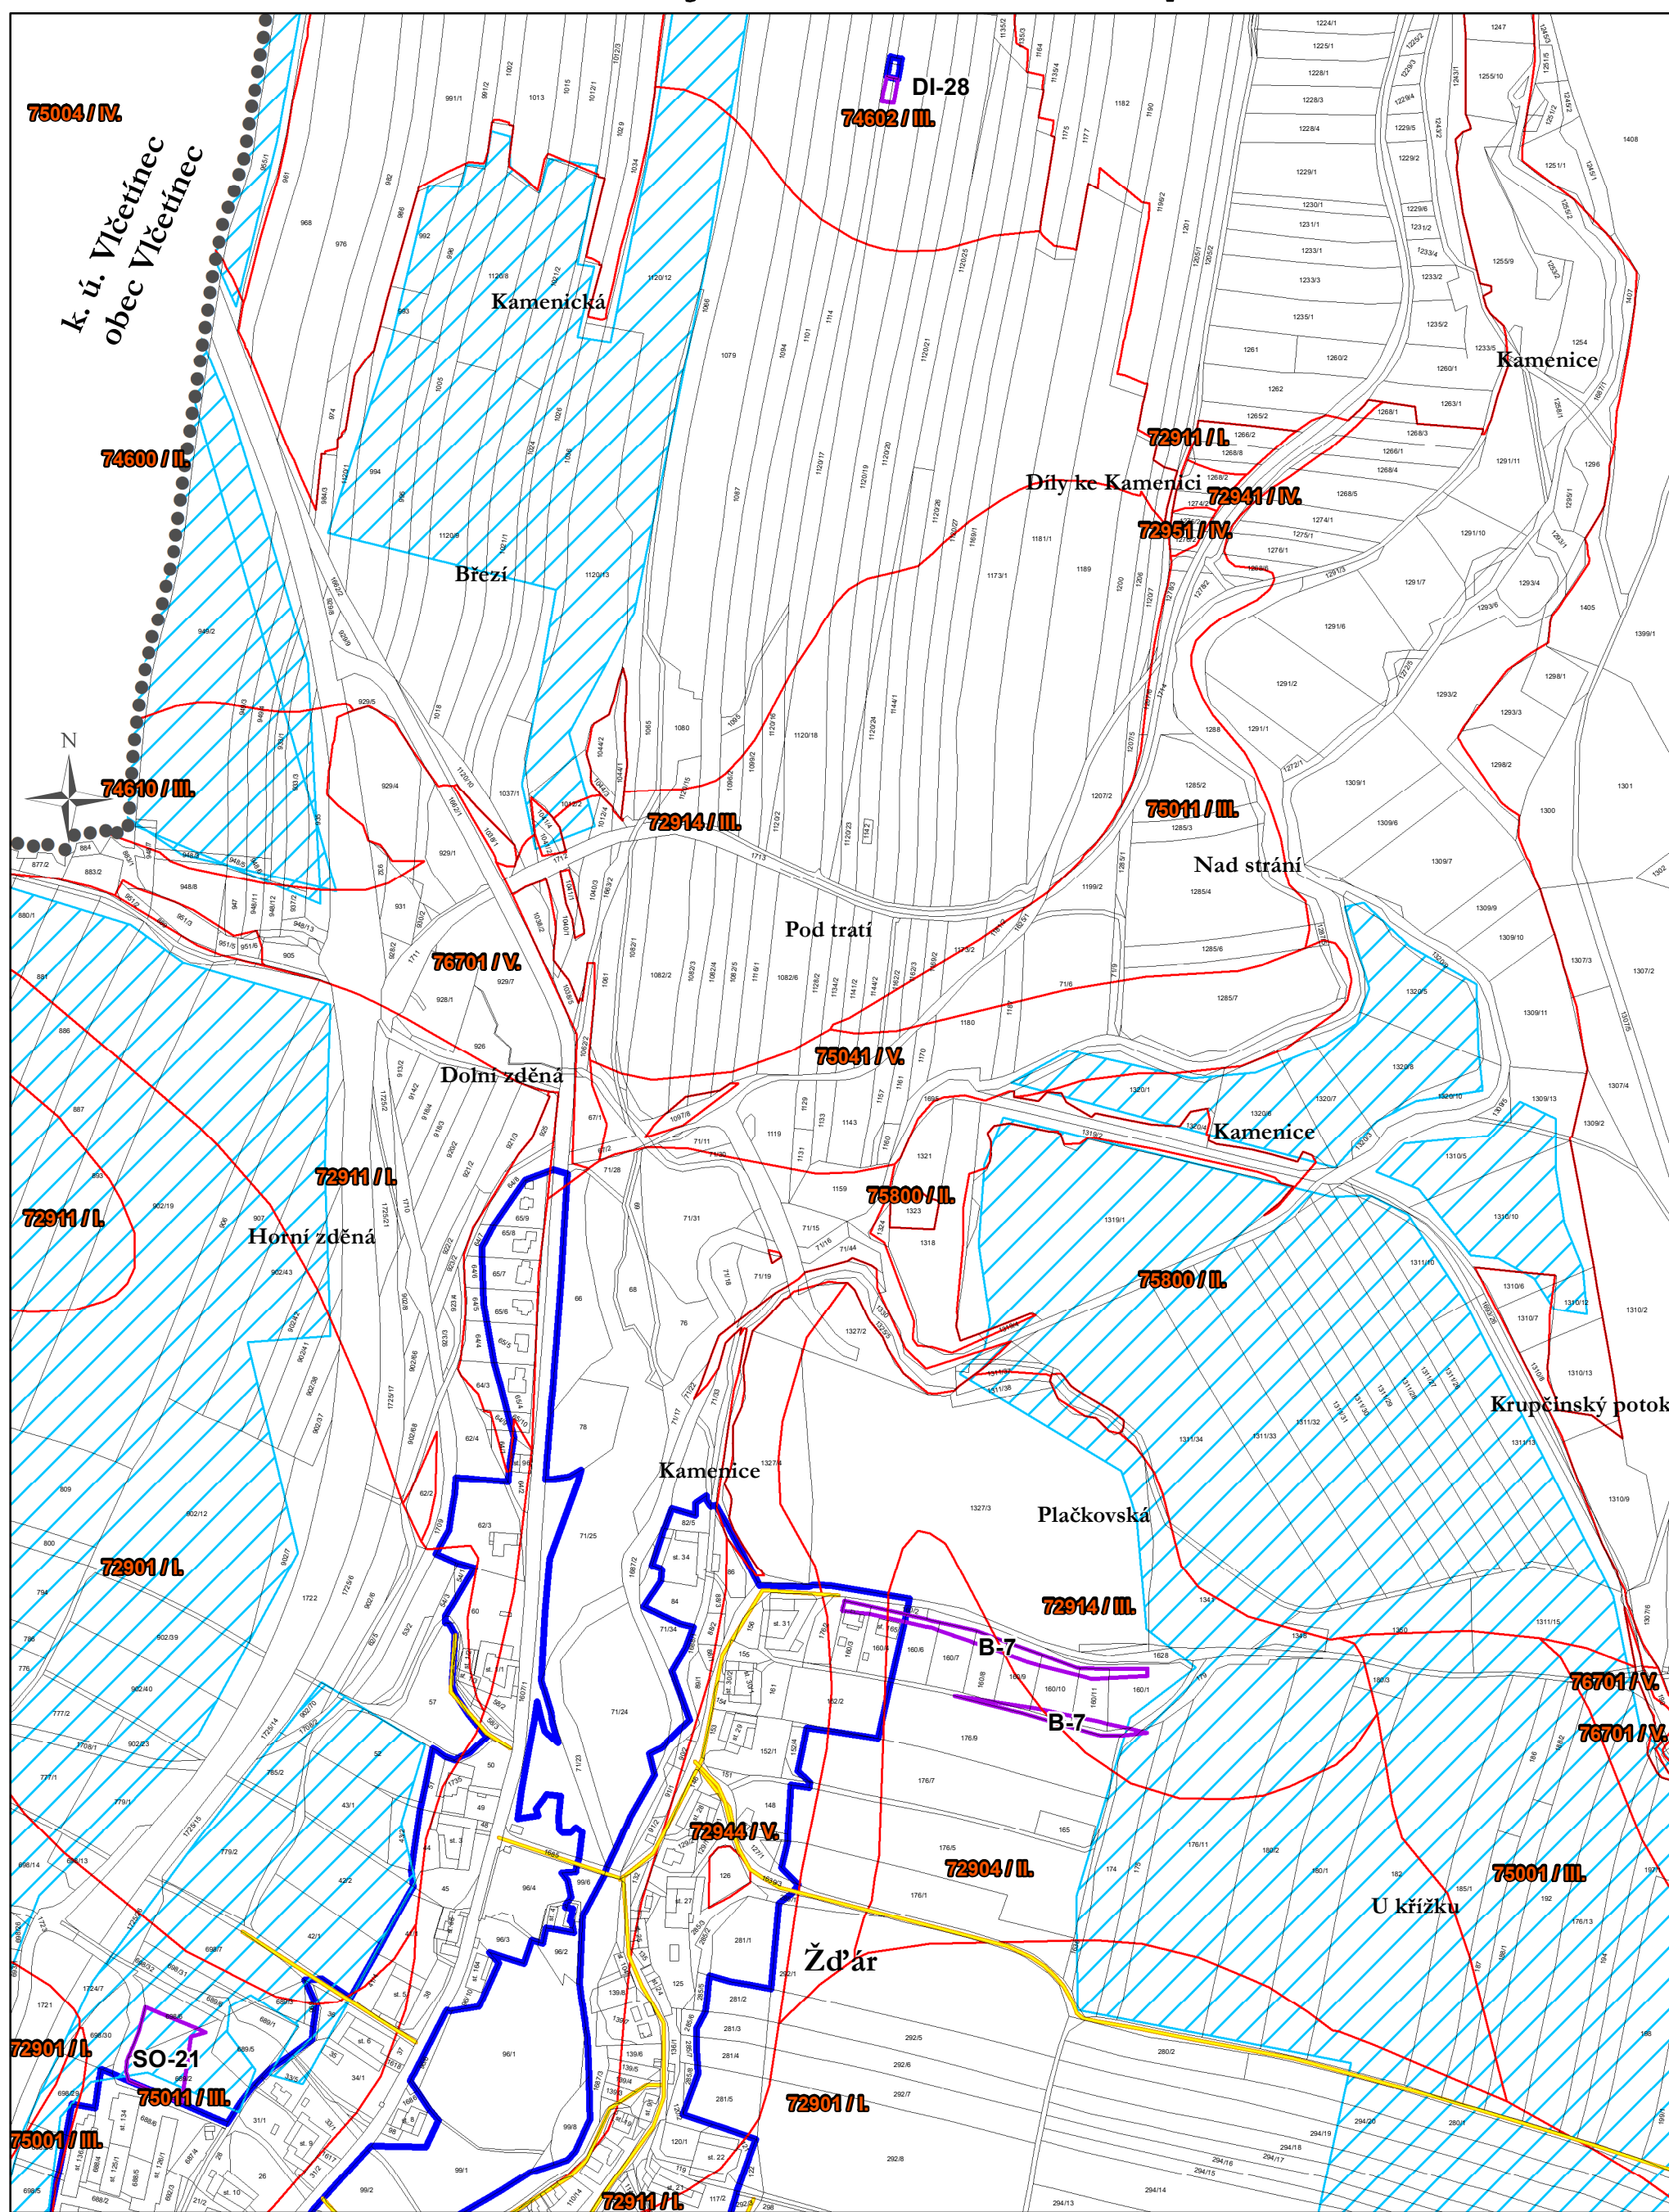

Legenda




správní území obce



zastavěné území k 30. 4. 2021



plochy a koridory, na nichž se předpokládá zábor

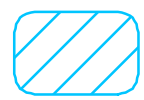

investice do půdy za účelem zlepšení půdní úrodnosti




hranice tříd ochrany, včetně bonitovaných půdně ekologických jednotek



místní a účelová komunikace

ZPRACOVATEL	
Ing. Jitka Smítková Vlastiboř 21, 392 01 Soběslav	razítko projektant
datum vyhotovení: duben 2021	
vypracoval: Vlastimil Smítka Ing. Jitka Smítková	
odpovědný projektant: Vlastimil Smítka	
číslo pare:	

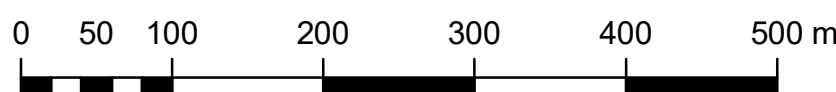

měřítko 1:5 000