


ODŮVODNĚNÍ ÚZEMNÍHO PLÁNU
ŽDÁR
KOORDINAČNÍ VÝKRES


měřítko 1 : 5 000

NÁVRH

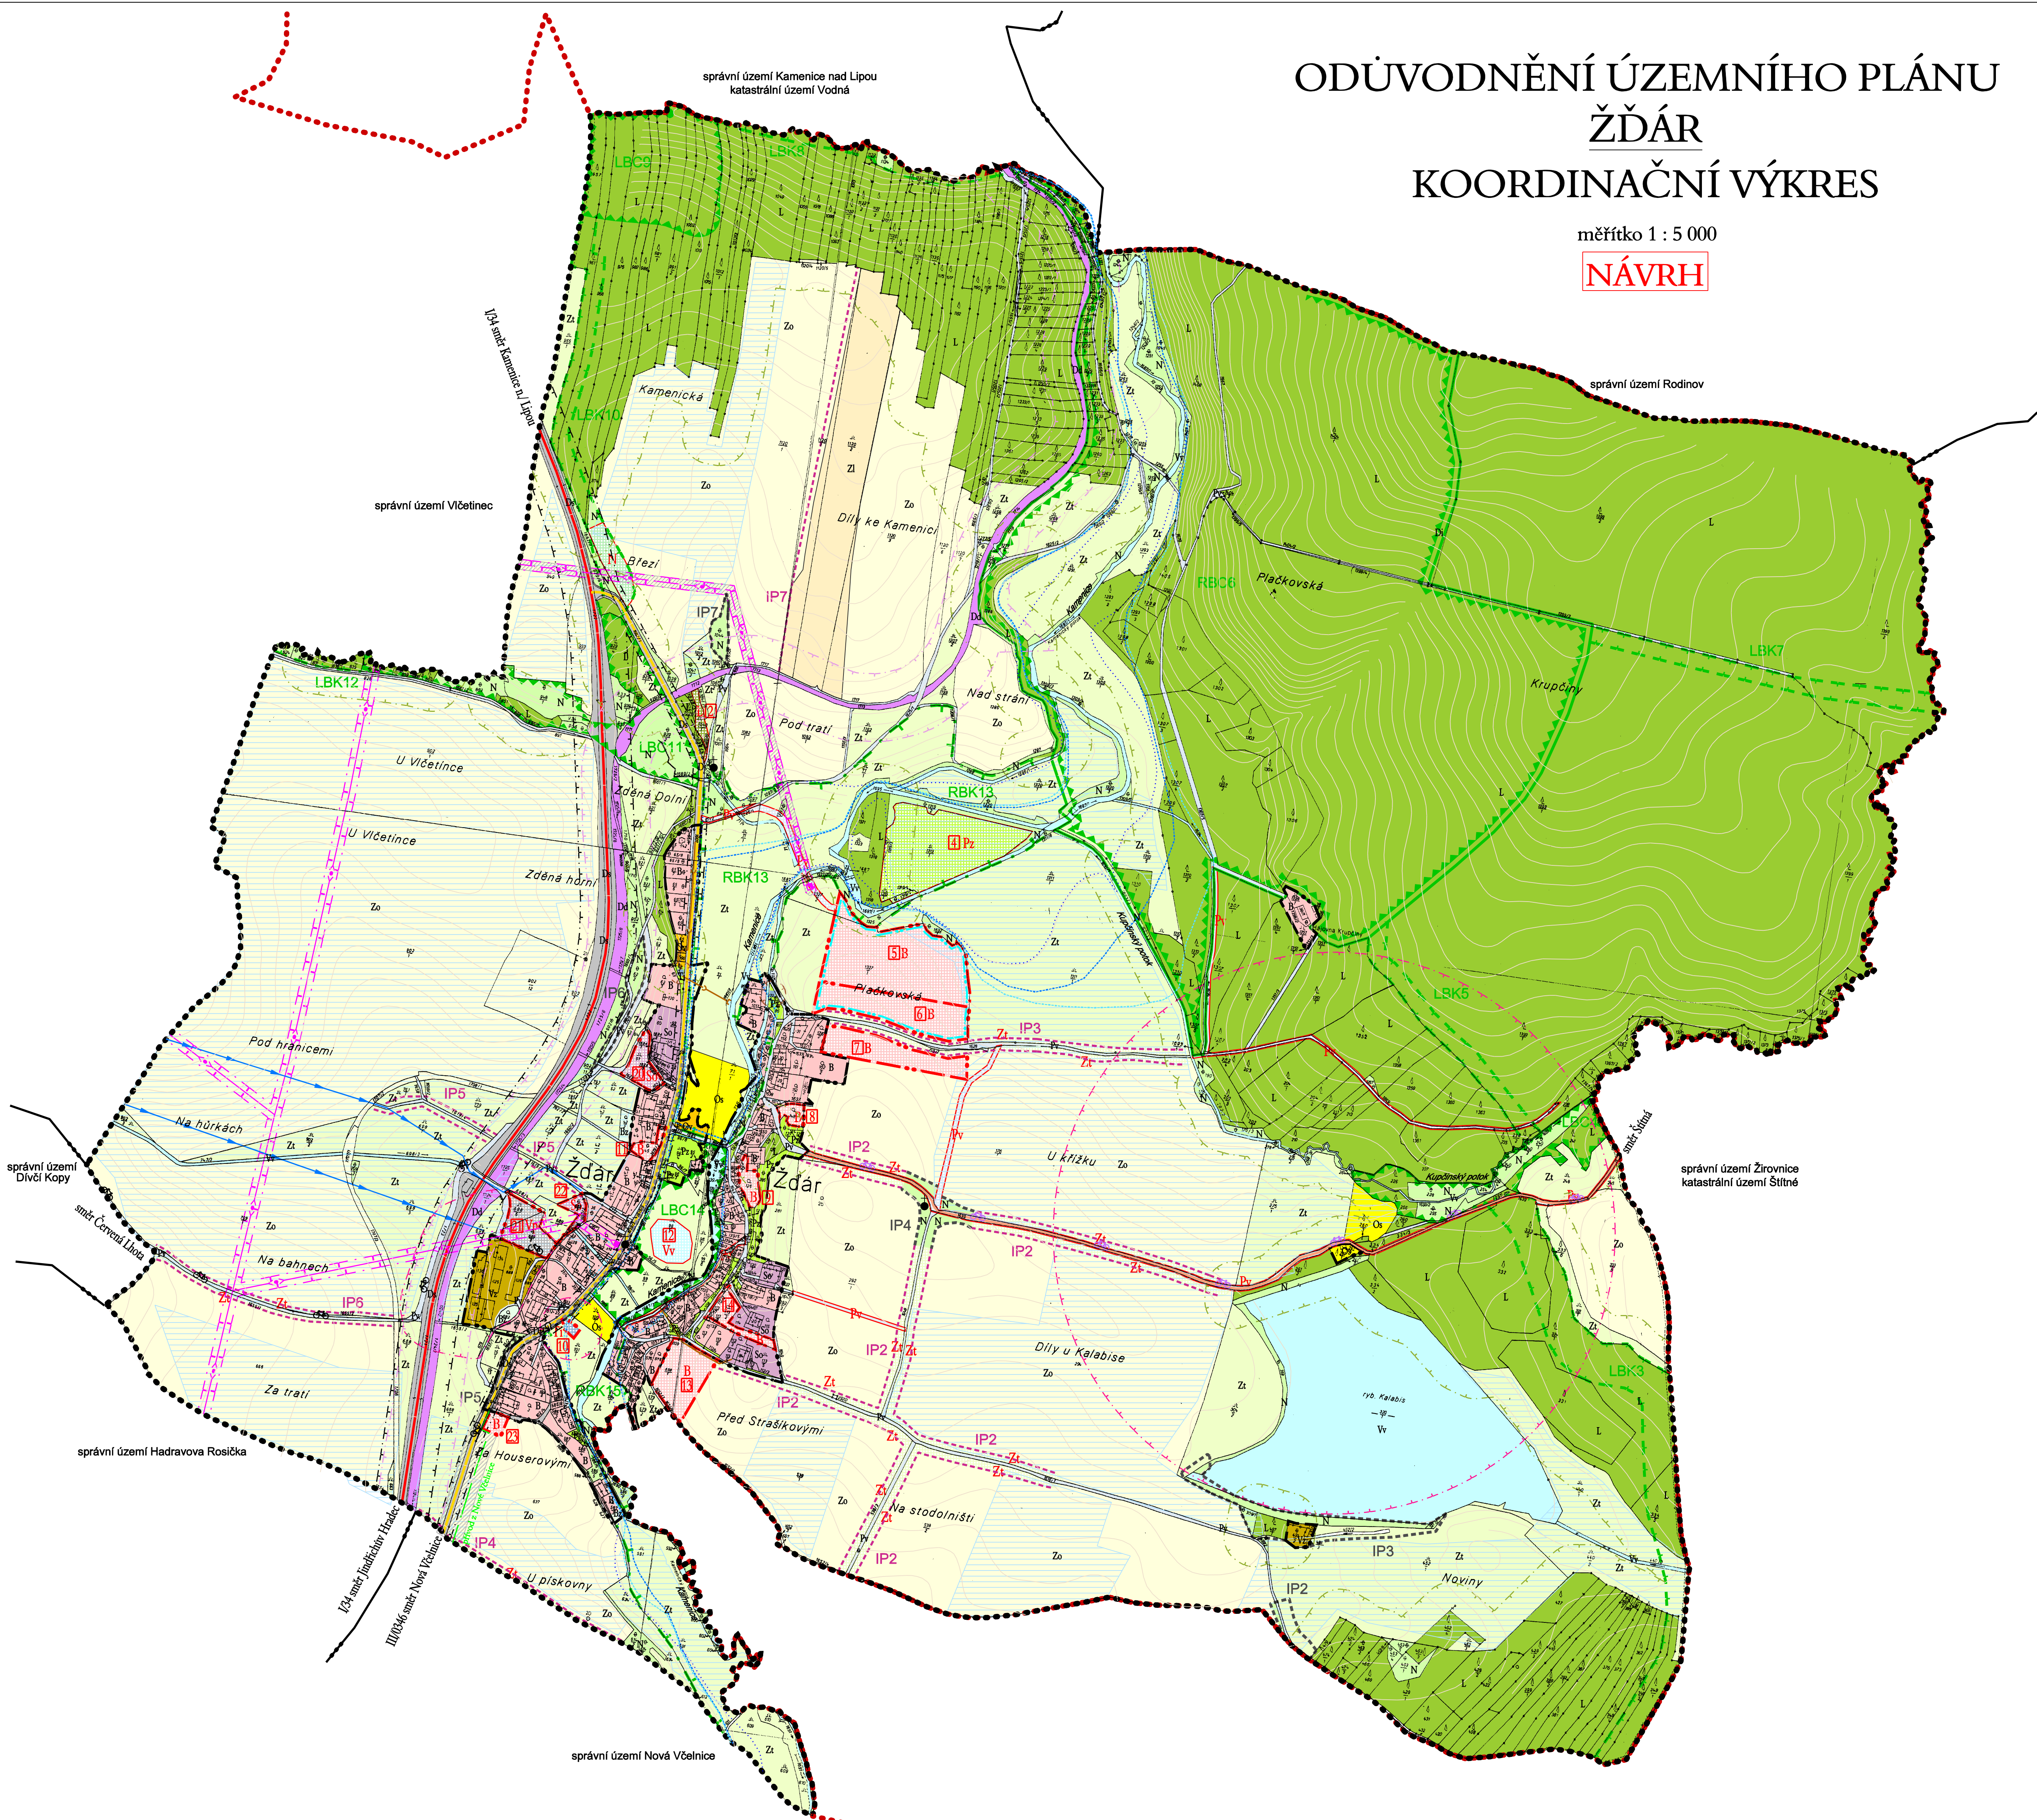

LEGENDA:

	hranice řešeného (správního) území
	hranice okresu
	hranice katastrální
	hranice zastavěného území ke dni 30.11.2009
	hranice zastavěných ploch
	hranice ploch - účelová prověření územní studie
	číslo plochy změn
	Hodnoty území
	Kf2, boží muka
	Limity využití území
	návrh
	vzdálenost 50 m od okraje lesa
	meliorované plochy
	ochranné pásmo silnice
	ochranné pásmo železnice
	ochranné pásmo ČOV
	maximální hranice negativních vlivů
	ochranné pásmo elektrického vedení
	koridor pro technickou infrastrukturu
	hranice aktivní zóny záplavového území
	hranice pozemkové zóny záplavového území - záplava 2002
	hranice záplavy Q100
	Plochy s rozdílným způsobem využití
	stabilizované plochy
	plachy změn
	B
	Bz
	plachy bydlení
	- soukromá zeleň
	Os
	plachy občanského vybavení
	- hřištní plochy a sport
	Pr
	plachy veřejných prostranství
	- veřejná zeleň
	So
	plachy smíšené obytné
	- sídelní
	Ds
	plachy dopravní infrastruktury
	- dráhy
	Dt
	plachy technické infrastruktury
	- plochy zemědělských staveb
	Ws
	plachy výroby a skladování
	- plochy vodní a vodohospodářské
	Vv
	plachy vodní a vodohospodářské
	- orná půda
	Zo
	plachy zemědělské
	- trvalý travní porost
	Zz
	plachy lesní
	- polní lesstvo
	N
	plachy smíšené
	- přírodní blízké ekosystémy
	Nezastavěné území
	Koncepty dopravní infrastruktury
	stav
	návrh
	silnice I. třídy
	silnice III. třídy
	okružní
	jednostranný chodník
	moř
	Koncepty technické infrastruktury
	stav
	návrh
	vodovod
	zatečňovací
	kanalizace
	elektrické vedení VN 22kV
	trafostanice
	plynovod STL
	Koncepty uspořádání krajiny
	prvky územního systému ekologické stability
	funkční
	návrh
	- regionální biocentrum
	RBC
	- regionální biokoridor
	RBK
	- lokální biocentrum
	LBC
	- lokální biokoridor
	LBK
	prvky interakcí
	funkční
	návrh
	- interakční prvek

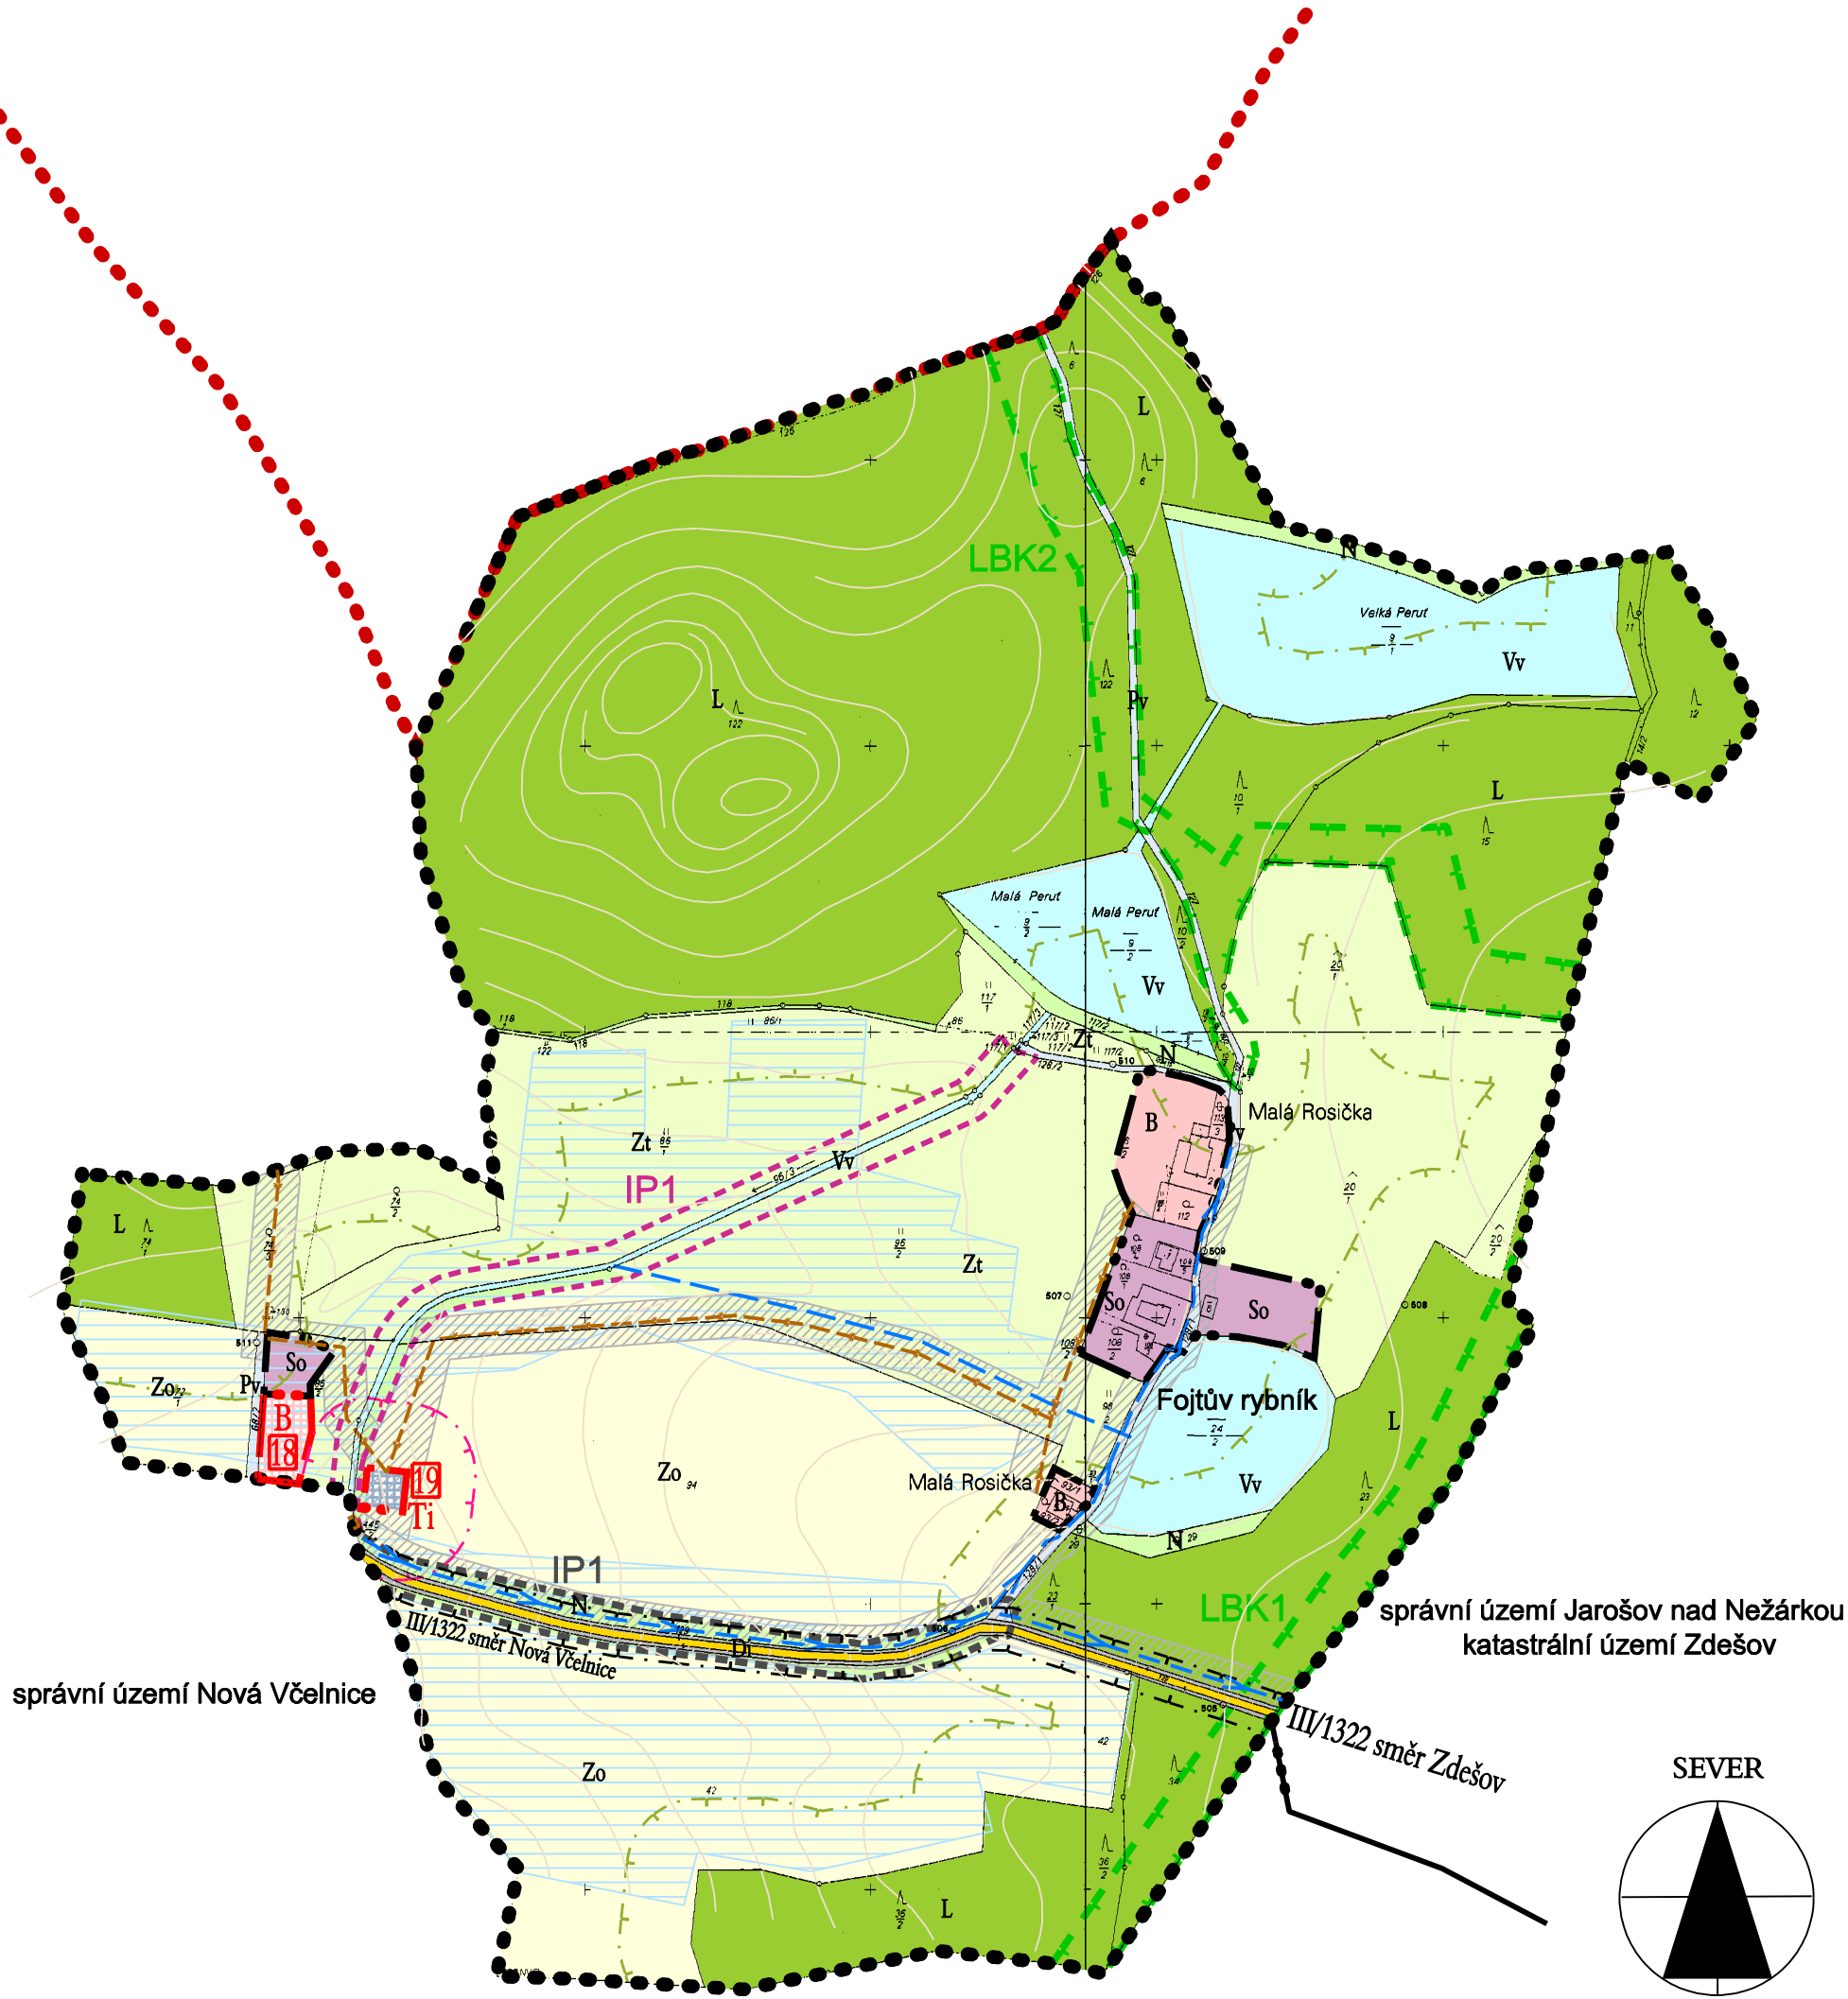

ODŮVODNĚNÍ ÚZEMNÍHO PLÁNU
ŽDÁR
KOORDINAČNÍ VÝKRES

	VEDLÉ PROJEKTANT	ING. ARCH. Š. TUKALOVÁ	IZOPROJEKT PROJEKTANT	KRESLIL
	INVESTOR	OBEC ŽDÁR	THYRETTICE	P. Barošková
	DATUM	III / 2010	MĚŘÍTKO	1 : 5 000
	ARCE	ODŮVODNĚNÍ ÚZEMNÍHO PLÁNU	STUPEŇ	FAZE C.
OBJEDNATEL		OBEC ŽDÁR	VÝKRES C.1	
DESIGN		KOORDINAČNÍ VÝKRES	II. 1	