


**ÚZEMNÍ PLÁN
ŽDÁR**
HLAVNÍ VÝKRES

měřítko 1 : 5 000

NÁVRH

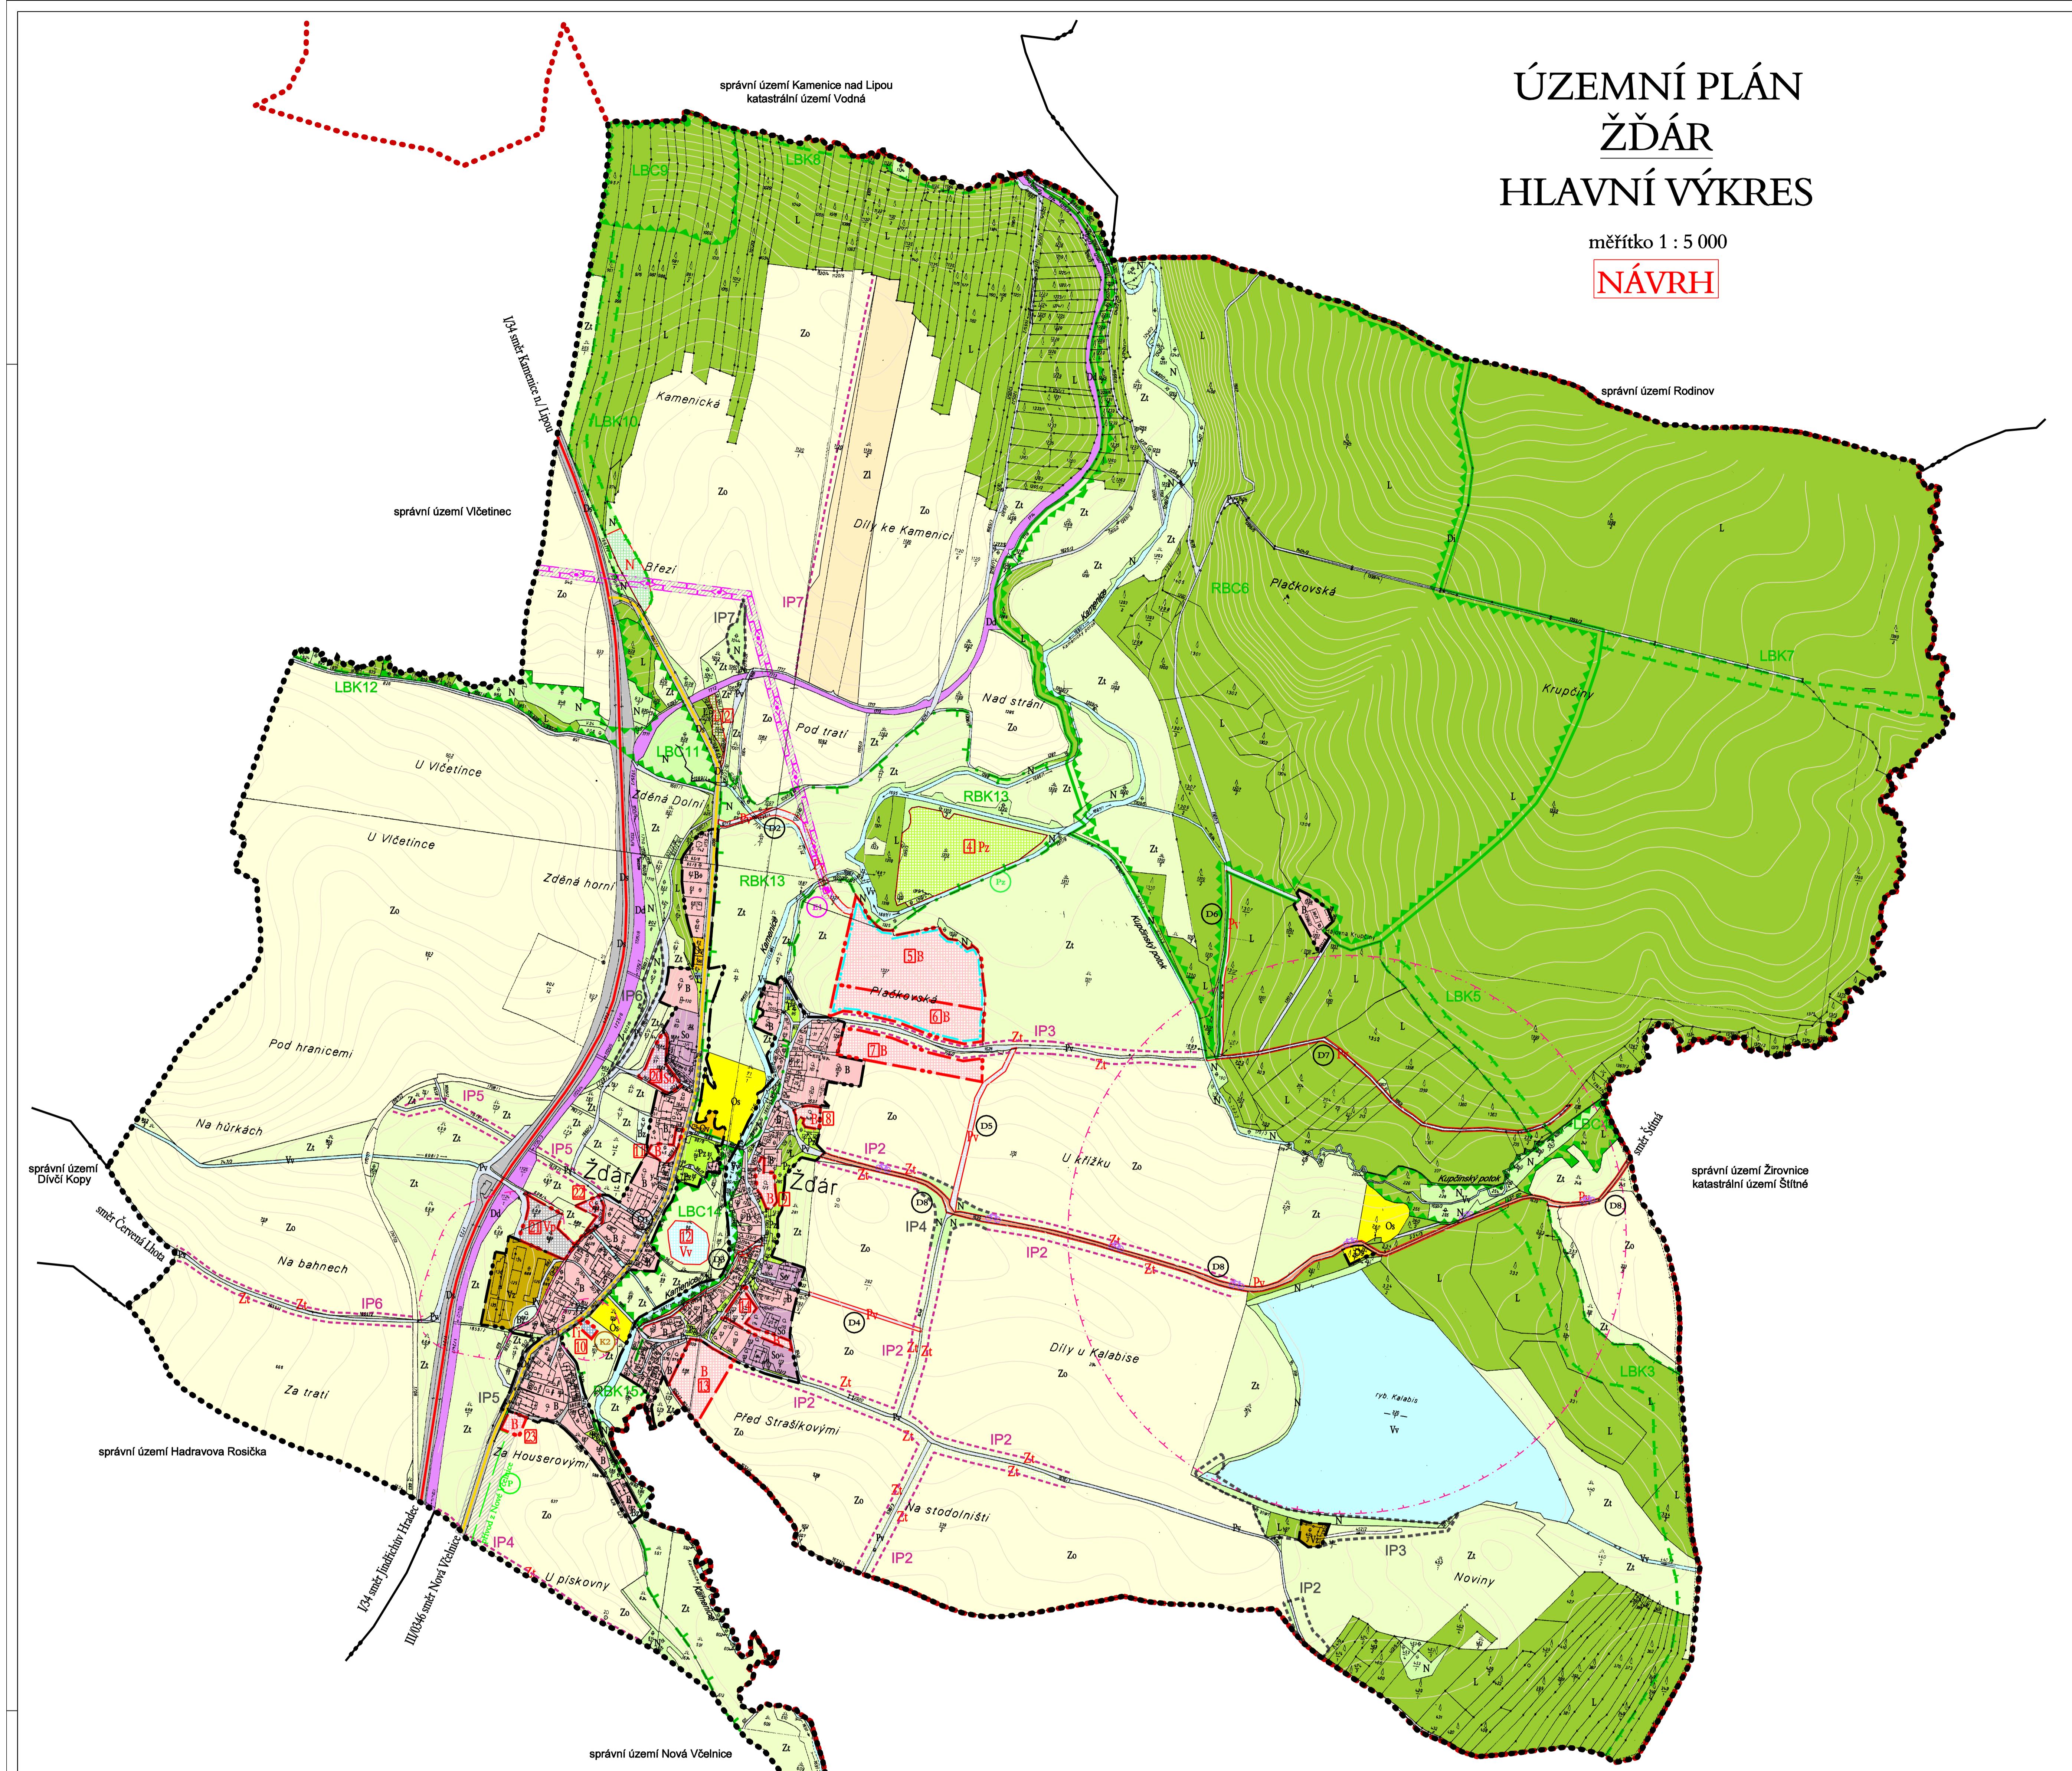

LEGENDA:

hranice a značení	hranice řekendro (správního) území
	hranice okresu
	hranice katastrální
	hranice zastavěného území ke dni 30.11.2009
	hranice zemědělských ploch
	hranice ploch - uloženo prověření územní studie
	číslo plochy zmen

Limity využití území	návin	mezinárodní hranice nezávislých vltv	ochranné pásmo elektrického vedení	koridor pro technickou infrastrukturu

Plochy a rozhodným způsobem využití stabilizované plochy	plochy zmen	
B	B	plochy bytové
Bz		- soukromá zelen
Or		plochy občanského využívání
Os		plochy sport
Pv	Pv	plochy veřejného prostoru
Pz		- veřejná zelen
Ss	Ss	plochy smíšené obytné
Ds		plochy dopravní infrastruktury
Dd		- silniční
Ti	Ti	plochy technické infrastruktury
Vp	Vp	plochy výroby a skladování
Vv	Vv	- plochy zemědělských staveb
Zo		plochy vodní a vodohospodářské
Zz	Zz	- orná pôda
Zi		- travní porost
L		- polní letňák
N	N	plochy lesní
		- přirozené blízké ekosystémy

Koncept dopravní infrastruktury stav

silnice	silnice I. třídy
	silnice III. třídy
	cyklotrasa
	jednosměrný chodník
	most

Koncept technické infrastruktury stav

vodovod	
kanalizace	
elektrické vedení VN 22kV	
trafostanice	
plynovod STL	

Koncept uspořádání krajiny	funkce	k doplnění
PRVY ÚZEMNÍHO SYSTÉMU EKOLOGICKÉ STABILITY		
	regionální biocentrum RBC	
	regionální biokoridor LBC	
	lokální biocentrum LBC	
	lokální biokoridor LBK	

prvky interakční

funkce	k doplnění
	- interaktivní prvek

Plochy a koridory s možností vyvlastnění	
Velký prospěšný stavby	- chodníky podél silnice III. třídy
	- místní komunikace
	- cyklotrasa
	- plocha pro výstavbu nové TS "SEVER" včetně ploch připojení
	- žlutina odpadních vod Ždár
	- čistírna odpadních vod Malá Rosička
	- kanalizace - Malá Rosička
	- vodovod - Malá Rosička
	- aefektivní přívod plynu do obce

Plochy a koridory pouze s možností uplatnění předkupního práva	
Velký prospěšný opatření	- velký prostranství - veřejná zelen



ZÁZNAM O ÚČINNOSTI			
správní orgán, který IP vydal:	Zastupitelstvo obce Ždár	pořizovatel:	MÚ Jindřichův Hradec, odbor výstavby a územního plánování
číslo jednací:		oprávněná úřední osoba pořizovatele jméno a příjmení:	Ivana Přibylová
datum vydání:		funkce:	pracovník MÚ, odbor výstavby a územního plánování
datum nabýtí účinnosti:		podpis:	
		razítka:	

vezdící projektař: ING.ARCH. Š. TUKALOVÁ	konzultující projektař: ING.ARCH. Š. TUKALOVÁ	vezdící architekt: P. Bartošková
INVESTOR: OBEC ŽDÁR	INVESTOR: MÚ Jindřichův Hradec, odbor výstavby a územního plánování	STUPEN: FASE C.
DATUM: III / 2010	MĚŘÍTKO: 1 : 5 000	
AKCE: PROJEKCE		
VEZDÍCÍ PROJEKTAŘ: Boleslavova 30, tel.3871431480	KONZULTUJÍCÍ PROJEKTAŘ: 370 00 ČESKÉ BUDĚJOVICE	VEZDÍCÍ ARCHITEKT: 370 00 ČESKÉ BUDĚJOVICE
OBEC ŽDÁR	PROJEKCE	FYKES: C.
	HLAVNÍ VÝKRES	I. 2