ODŮVODNĚNÍ ÚZEMNÍHO PLÁNU
ŽĎÁR

VÝKRES TECHNICKÉ INFRASTRUKTURY

měřítko 1 : 5 000

NÁVRH

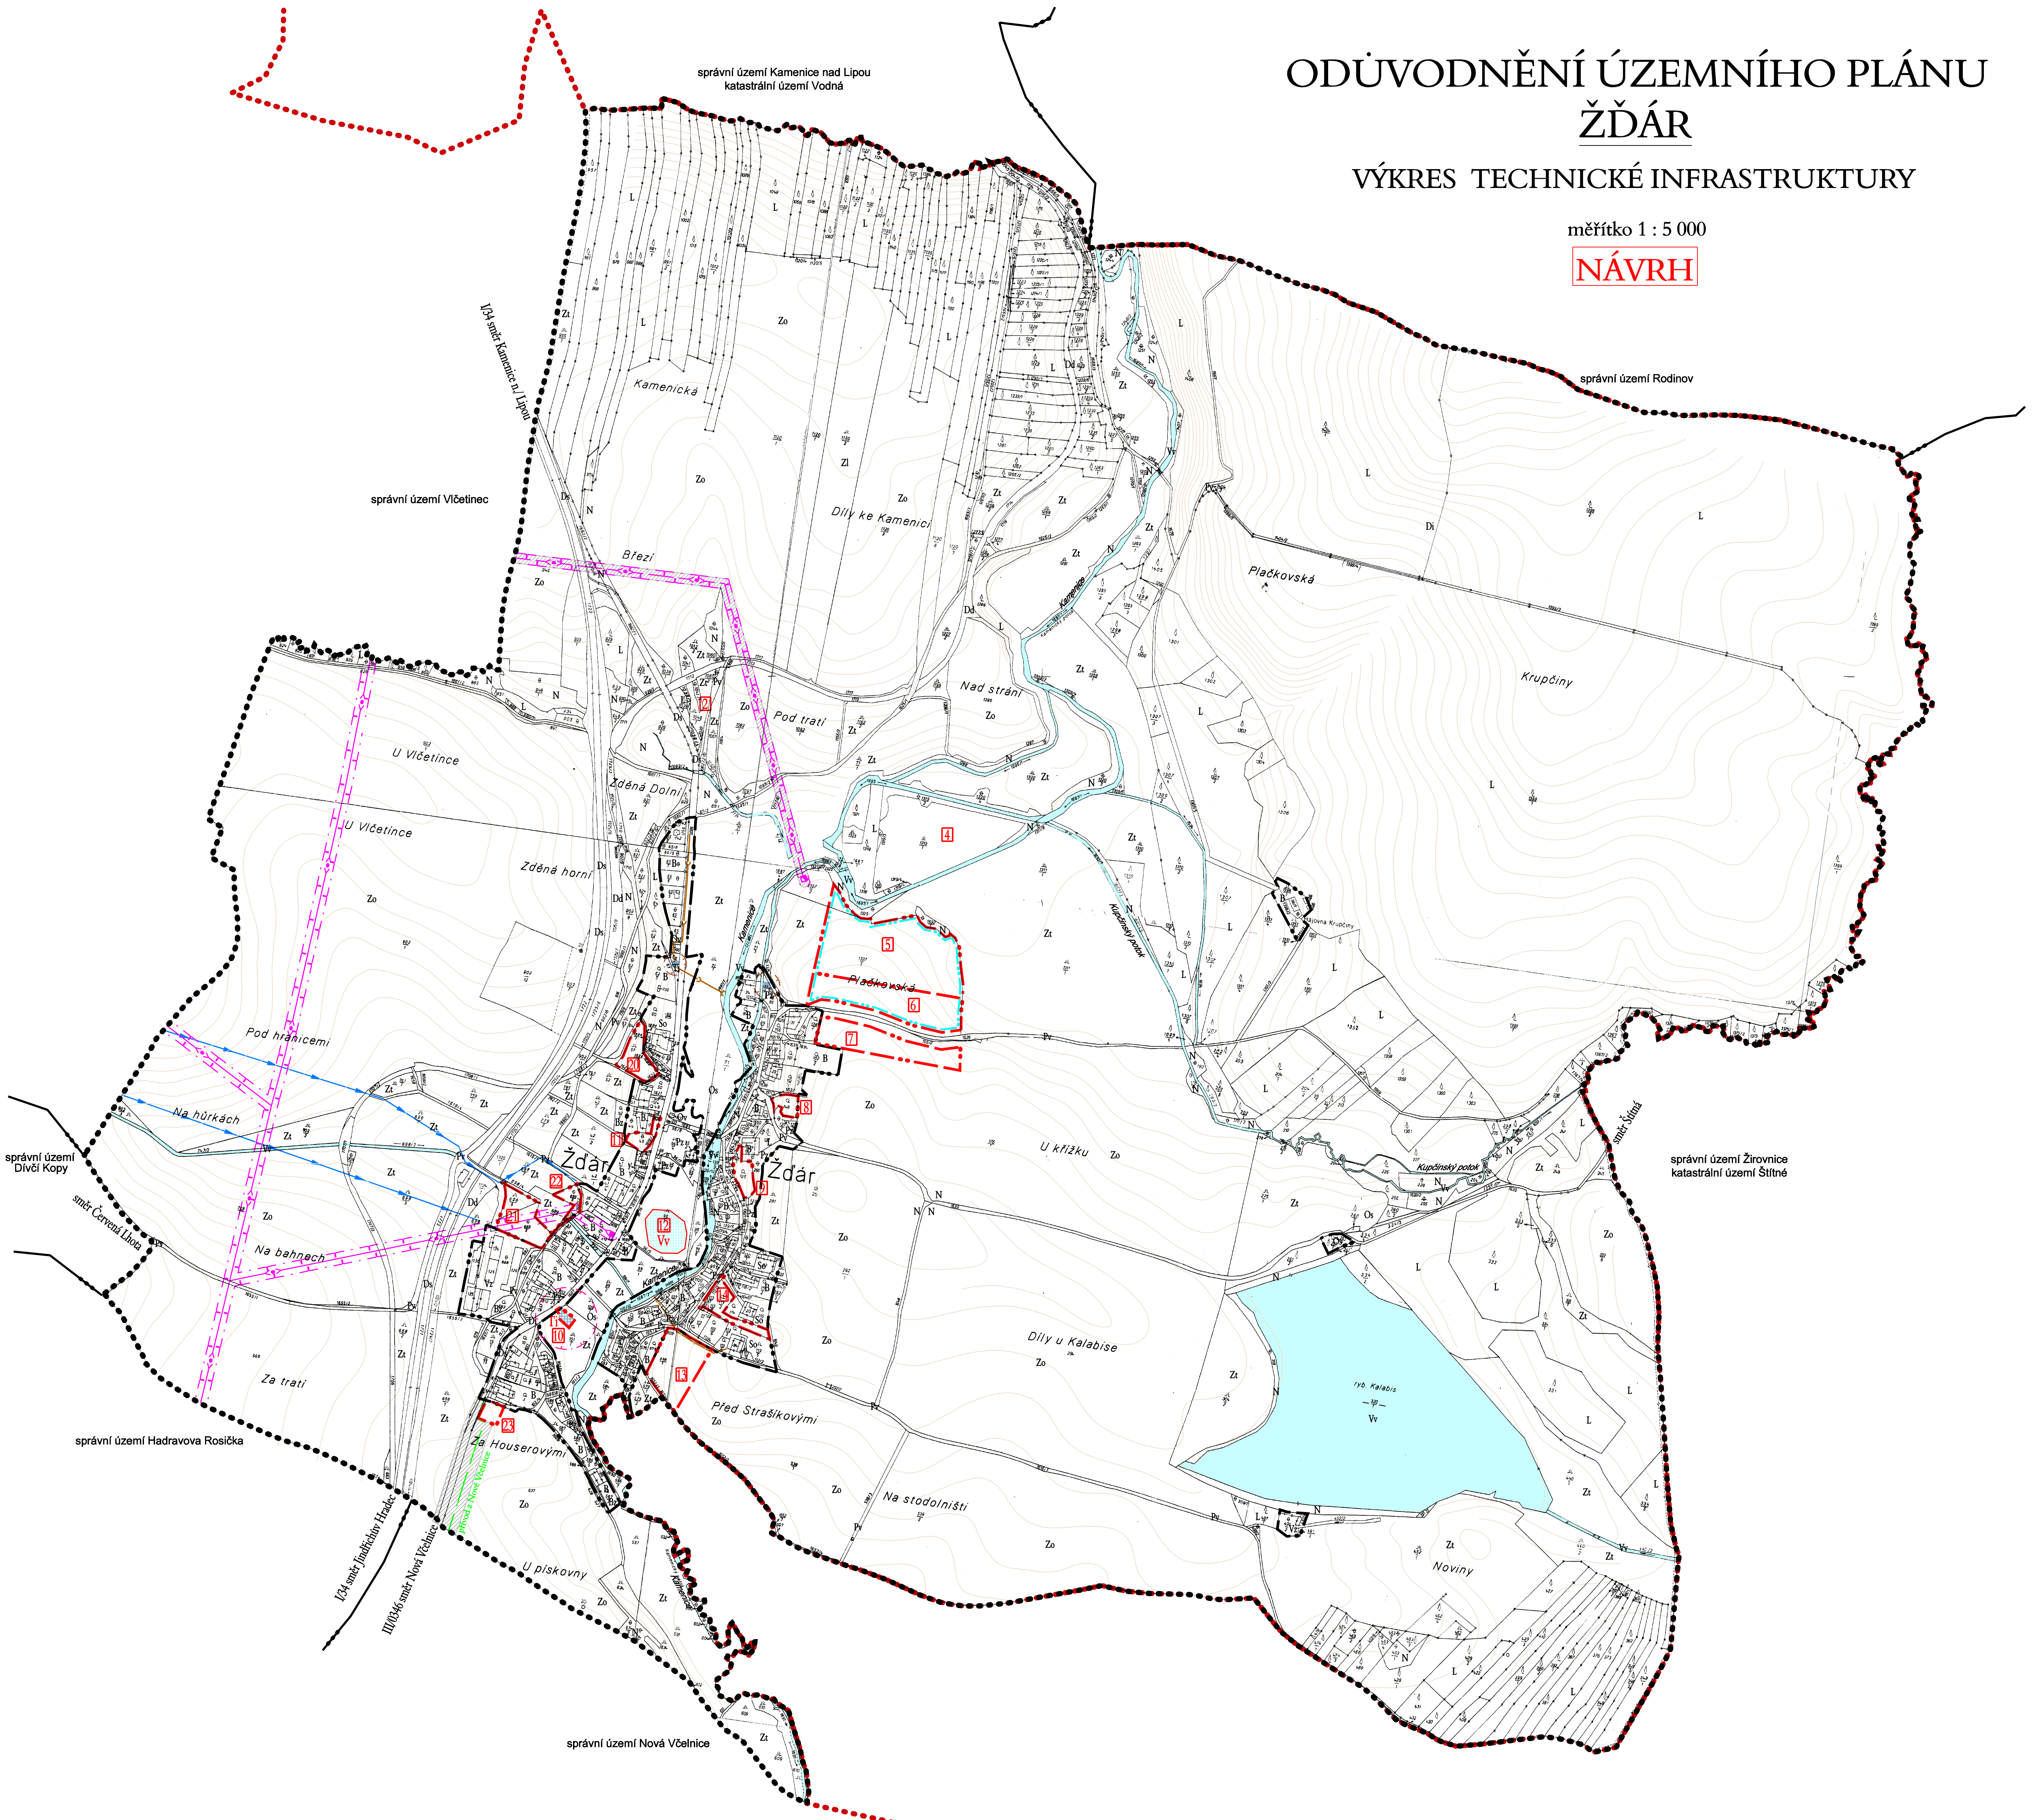

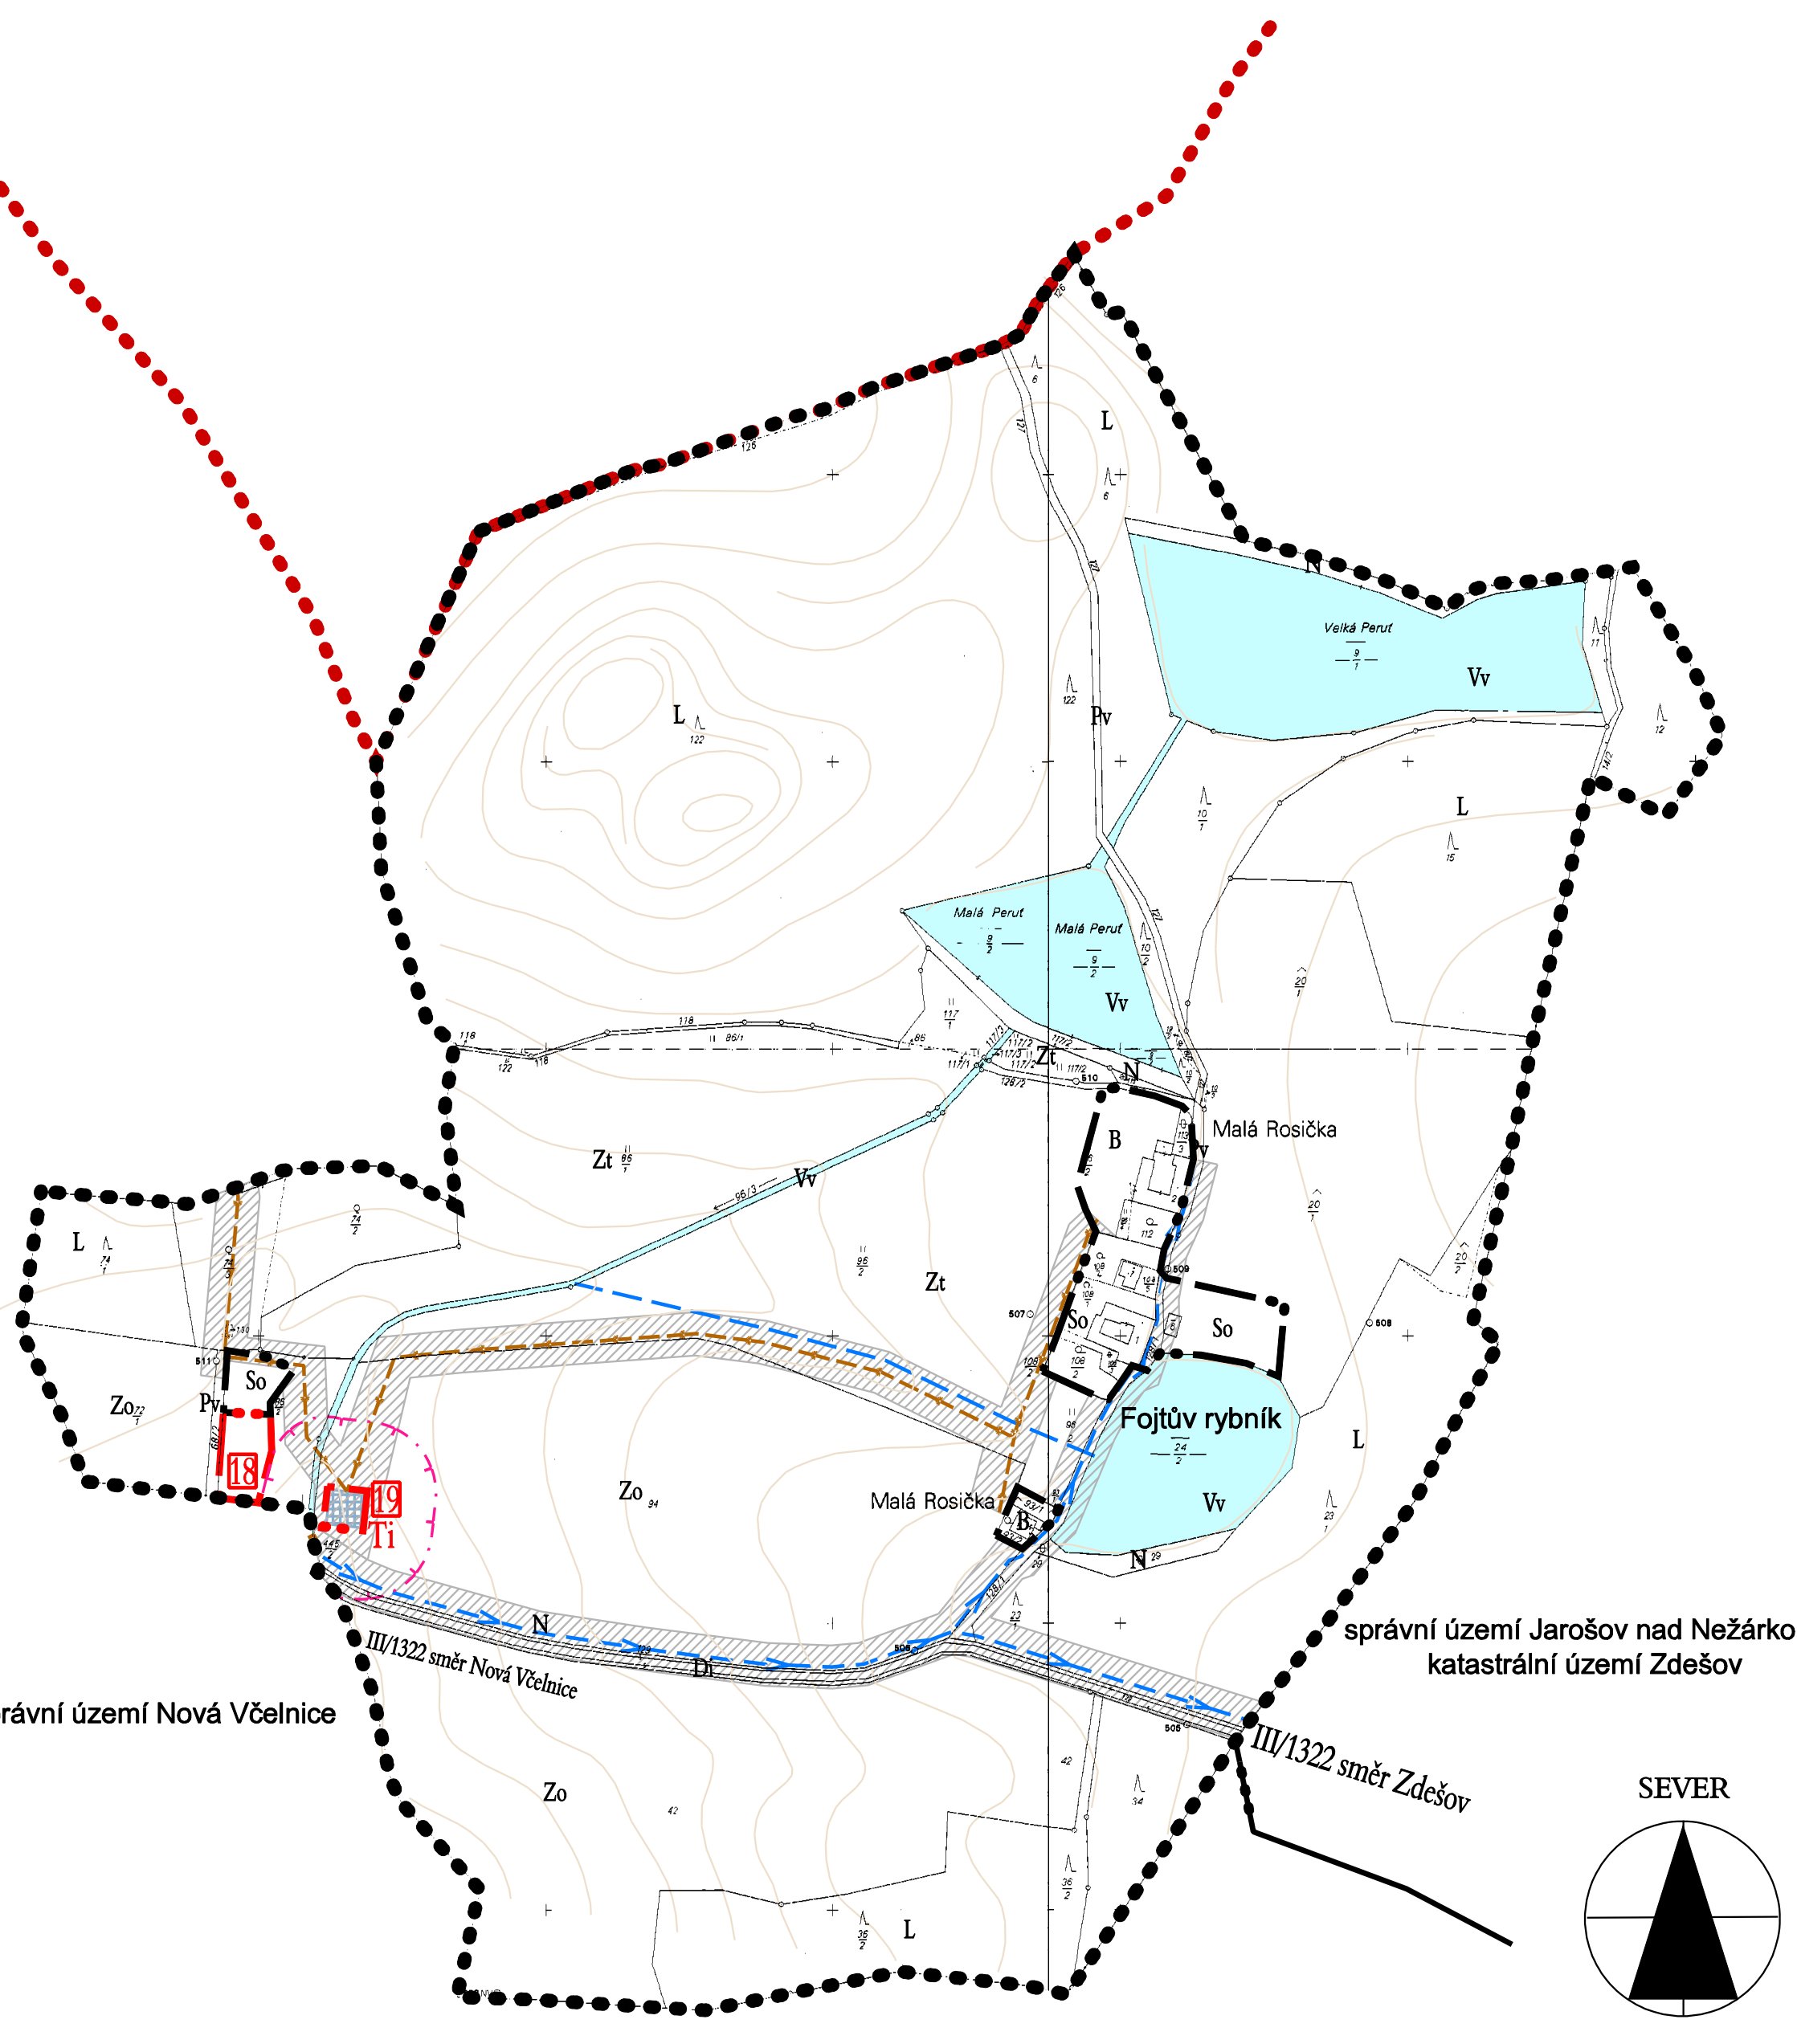

Malá Rosička
Fojtův rybník
III/1332 směr Nová Včelnice
III/1332 směr Zdešov
správní území Nová Včelnice
správní území Jarošov nad Nežárkou
katastrální území Zdešov
SEVER

LEGENDA:

Hranice a značení		
●●●●●		hranice řešeného (správního) území
●●●●●		hranice okresu
—●●●—		hranice katastrální
▬ ●● ▬		hranice zastavěného území ke dni 30.11.2009
▬ ●● ▬		hranice zastavitelných ploch
— ●● —		hranice ploch - uloženo prověření územní studií
2		číslo plochy změn
Limity využití území		
	návrh	
┴ · ┴ · ┴		ochranné pásmo ČOV
	┴ · ┴ · ┴	maximální hranice negativních vlivů
┴ · ┴ · ┴	┴ · ┴ · ┴	ochranné pásmo elektrického vedení
	▨	koridor pro technickou infrastrukturu
Plochy s rozdílným způsobem využití		
stabilizované plochy	plochy změn	
Ti	Ti	plochy technické infrastruktury
Vv	Vv	plochy vodní a vodohospodářské
Koncepce technické infrastruktury		
stav	návrh	
—►—	─ ─►─ ─	vodovod
─ ─ ─ ─		zatrubněná vodoteč
—›—	─ ─›─ ─	kanalizace
—‹•›—	—‹•›—	elektrické vedení VN 22kV
◆	◇	trafostanice
	─ ─ ─	plynovod STL

ODŮVODNĚNÍ ÚZEMNÍHO PLÁNU

VÝKRES TECHNICKÉ INFRASTRUKTURY

urbanisticko architektonická PROJEKCE Boleslavova 30, tel:387413480 370 06 ČESKÉ BUDĚJOVICE	VEDOUCÍ PROJEKTANT: ING.ARCH. Š. ŤUKALOVÁ	ZODPOVĚDNÝ PROJEKTANT: ING.ARCH. Š. ŤUKALOVÁ	KRESLIL: P. Bartošíková
	INVESTOR: OBEC ŽĎÁR	POŘIZOVATEL: MÚ Jindřichův Hradec, odbor výstavby a územního plánování	
	DATUM: III / 2010	MĚŘÍTKO: 1 : 5 000	STUPEŇ:
	AKCE: ODŮVODNĚNÍ ÚZEMNÍHO PLÁNU ŽĎÁR		PARÉ Č.
	OBSAH: VÝKRES TECHNICKÉ INFRASTRUKTURY		VÝKRES Č.: II. 4